สัญญาจ้างก่อสร้าง

(ฉบับแก้ไขเพิ่มเติม ครั้งที่ ๑ /๒๕๖๙)

สัญญาเลขที่ ๒๗๑/๒๕๖๙

สัญญาฉบับนี้ทำขึ้น ณ องค์การบริหารส่วนจังหวัดอุบลราชธานี ตำบล/แขวง ในเมือง อำเภอ/เขต เมืองอุบลราชธานี จังหวัด อุบลราชธานี เมื่อวันที่ ๒๕ กันยายน ๒๕๖๙ ระหว่าง องค์การบริหารส่วนจังหวัดอุบลราชธานี โดย นายอาคม อรรคนิตย์ ตำแหน่ง รองปลัดองค์การบริหารส่วนจังหวัด ปฏิบัติราชการแทนนายกองค์การบริหารส่วนจังหวัดอุบลราชธานี ซึ่งต่อไปในสัญญานี้เรียกว่า "ผู้ว่าจ้าง" ฝ่ายหนึ่งกับ ห้างหุ้นส่วนจำกัด ชัยอนันต์ กรุ๊ป ซึ่งจดทะเบียนเป็น นิติบุคคลณสำนักงานทะเบียนหุ้นส่วนบริษัท จังหวัดอุบลราชธานี กรมพัฒนาธุรกิจการค้า กระทรวงพาณิชย์ ทะเบียนเลขที่ 0343560000642 มีสำนักงานใหญ่อยู่ เลขที่ ๕๓/๑ ถนนเจริญราษฎร์ ตำบล/แขวง ในเมือง อำเภอ/เขต เมืองอุบลราชธานี จังหวัด อุบลราชธานี โดยนายชานนท์ ไชยสัตย์ ผู้มีอำนาจลงนามผูกพันนิติบุคคลปรากฏตามหนังสือรับรองของ สำนักงานทะเบียนหุ้นส่วนบริษัทจังหวัดอุบลราชธานี กรมพัฒนาธุรกิจการค้า กระทรวงพาณิชย์ ที่ อบ. ๐๐๐๐๓๓ ลงวันที่ ๙ มกราคม ๒๕๖๙ แนบท้ายสัญญานี้ ซึ่งต่อไปในสัญญานี้เรียกว่า "ผู้รับจ้าง" อีกฝ่ายหนึ่ง

ตามที่ผู้ว่าจ้างตกลงจ้างและผู้รับจ้างตกลงรับจ้าง โครงการปรับปรุงอาคาร โรงพยาบาลส่งเสริมสุขภาพตำบลบ้านหนองเมือง ตำบลหนองเมือง อำเภอม่วงสามสิบ จังหวัดอุบลราชธานี โดยวิธีเฉพาะเจาะจง เป็นเงินทั้งสิ้น ๑๓๘,๐๐๐.๐๐ บาท (หนึ่งแสนสามหมื่นแปดพันบาทถ้วน) ตามสัญญาจ้างก่อสร้างโดยวิธีเฉพาะเจาะจง เลขที่ ๒๗๑/๒๕๖๙ ลงวันที่ ๓ กรกฎาคม ๒๕๖๙ แล้วนั้น เนื่องจากผู้ควบคุมงานได้ลงพื้นที่ดำเนินการก่อสร้างพร้อมกับผู้รับจ้าง เพื่อตรวจสอบพื้นที่ดำเนินการปรับปรุงตามโครงการดังกล่าวแล้ว พบว่า พื้นที่ดำเนินงานโครงการฯ ดังกล่าวไม่สอดคล้องกับแบบแปลน และปริมาณงานที่ปรากฏในบัญชีแสดงปริมาณเนื้องาน ค่าวัสดุก่อสร้าง (B.O.Q.) จึงมีความจำเป็นต้องแก้ไขเปลี่ยนแปลงแบบแปลนให้สอดคล้องกับพื้นที่ดำเนินการและปริมาณงานที่ปรากฏในบัญชีแสดงปริมาณเนื้องาน ค่าวัสดุก่อสร้าง (B.O.Q.) บัดนี้คู่สัญญาได้ตกลงแก้ไขเพิ่มเติมสัญญาจ้างก่อสร้างดังกล่าว ดังต่อไปนี้

ห้างหุ้นส่วนจำกัด ชัยอนันต์ กรุ๊ป

CHAI

CHAIANAN GROUP

(ลงชื่อ) ผู้ว่าจ้าง (ลงชื่อ) ผู้รับจ้าง

(นายอาคม อรรคนิตย์) (นายชานนท์ ไชยสัตย์)

(ลงชื่อ) พยาน (ลงชื่อ) พยาน

(นางสาวพิมพ์ลดา วงษ์ปาน)

ข้อ ๒๕. อื่นๆ

แก้ไขเปลี่ยนแปลง ข้อ ๒. เอกสารอันเป็นส่วนหนึ่งของสัญญา ดังนี้

๑. ยกเลิกข้อ ๒.๑ ผนวก ๑ แบบรูป หน้าที่ ๑, ๖ และ ๗ จำนวน ๓ หน้า และให้ใช้แบบรูปฉบับใหม่ ที่แนบท้ายสัญญานี้แทน จำนวน ๓ หน้า แบบรูปหน้าอื่นๆ คงเดิมทุกประการ

สำหรับเงื่อนไขต่างๆ นอกเหนือจากนี้ให้เป็นไปตามสัญญาเดิมทุกประการฉบับใหม่

(ลงชื่อ).....ผู้ว่าจ้าง

(นายอาคม อรรคนิตย์)

(ลงชื่อ).....ผู้รับจ้าง

(นายชานนท์ ไชยสัตย์)

CHAIANAN GROUP

(ลงชื่อ).....พยาน

(นางรัชดาภา ทองเลิศ)

(ลงชื่อ).....พยาน

(นางสาวพัฒเชิกา วงษาสาย)



โครงการปรับปรุงอาคารโรงพยาบาลส่งเสริมสุขภาพตำบลบ้านหนองเมือง ตำบลหนองเมือง อำเภอม่วงสามสิบ จังหวัดอุบลราชธานี

คณะกรรมการตรวจรับพัสดุ

(ลงชื่อ)..... ประธานกรรมการ

(ลงชื่อ)..... กรรมการ

(ลงชื่อ)..... กรรมการ

(ลงชื่อ)..... ผู้ส่งมอบ

กองช่าง

ฝ่ายสำรวจและออกแบบ

องค์การบริหารส่วนจังหวัดอุบลราชธานี

โทร. 045-841633

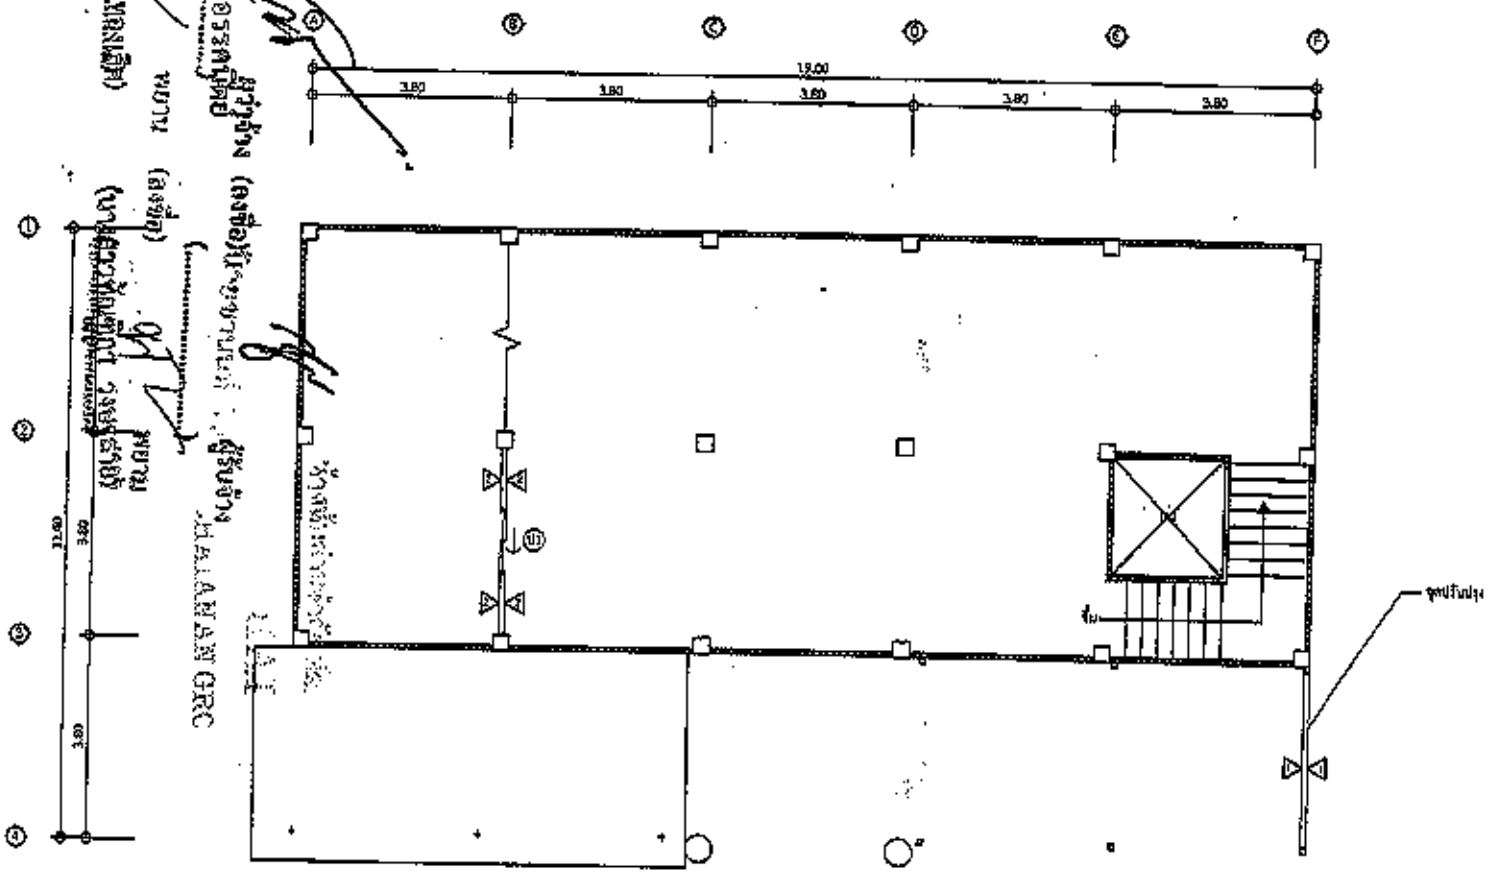

แปลนพื้น ชั้น 1

Scale 1:100

โครงการปรับปรุงอาคาร โรงพยาบาลส่งเสริมสุขภาพตำบลบ้านหนองเบือง	
สำรวจ	(นายกอบชัย ศรีสมบูรณ์)
เขียนแบบ	(นายชุนมนท์ พันธ์โมเรศน์)
ออกแบบ/ตรวจ/รับรอง	ภอ.64148 (นายทวีป มิตาวรรณ)
ตรวจสอบ	ภอ.34195 (นายปุระพันธ์ศักดิ์ แม้นศิริ)
ตรวจ	(นายสมาม ขึ้นชัยภูมิ)
เห็นชอบ	(นายอาคม อรรคนิตย์)
อนุมัติ	(นายกานต์ กัลป์ดินันท์)
แบบแสดง	
SCALE	1:100
แผ่นที่	

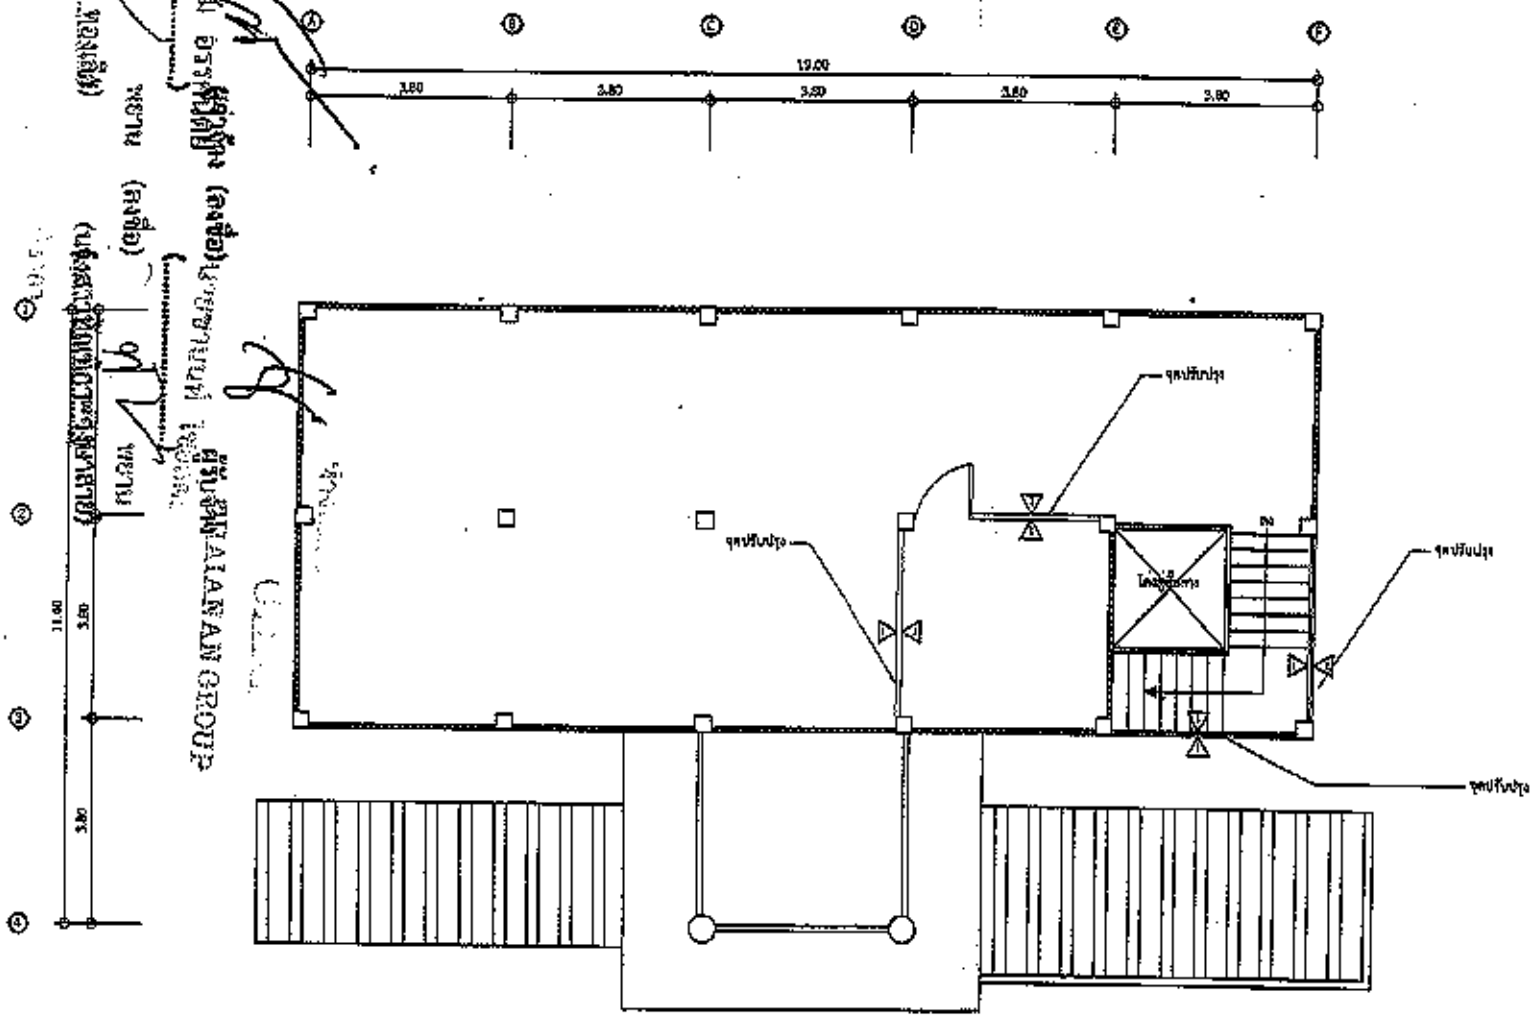

แปลนพื้น ชั้น 2

Scale 1:100

C B D A

องค์การบริหารส่วนจังหวัดสุบรรณบุรี

โครงการปรับปรุงสาธารณ
โรงพยาบาลส่งเสริมสุขภาพตำบลบ้านสนองเมือง

ตำรวจ	(นายกฤษชัย ศรีกมบูรณ์)
เขียนแบบ	(นายชานนท์ พันธ์โมเรศน์)
ออกแบบ/ตรวจ/รับรอง	ภย.64148 (นายพรีป มิตรวรรณ)
ตรวจสอบ	ภย.34195 (นายประทันต์ศักดิ์ แม่ยศิริ)
ตรวจ	(นายสมวน ชั้นชัยภูมิ)
เห็นชอบ	(นายอาคม ธรรคนิตย์)
อนุมัติ	(นายกวนส์ ภัยปัตินันท์)
แบบแสดง	
SCALE	1:100
แผ่นที่	