สัญญาจ้างก่อสร้าง

(ฉบับแก้ไขเพิ่มเติม ครั้งที่ ๑/๒๕๖๕)

สัญญาเลขที่ ๓๑๗/๒๕๖๕

สัญญาฉบับนี้ทำขึ้น ณ องค์การบริหารส่วนจังหวัดอุบลราชธานี ตำบล/แขวง ในเมือง อำเภอ/เขต เมืองอุบลราชธานี จังหวัด อุบลราชธานี เมื่อวันที่ ๒๘ กันยายน ๒๕๖๕ ระหว่าง องค์การบริหารส่วนจังหวัดอุบลราชธานี โดย นายอาคม อรรคนิตย์ ตำแหน่ง รองปลัดองค์การบริหารส่วนจังหวัด ปฏิบัติราชการแทน นายกองค์การบริหารส่วนจังหวัดอุบลราชธานี ซึ่งต่อไปในสัญญานี้เรียกว่า "ผู้ว่าจ้าง" ฝ่ายหนึ่งกับ ห้างหุ้นส่วนจำกัด วุฒิสารพิบูลก่อสร้าง ซึ่งจดทะเบียนเป็น นิติบุคคลณสำนักงานทะเบียนหุ้นส่วนบริษัท จังหวัดอุบลราชธานี กรมพัฒนาธุรกิจการค้า กระทรวงพาณิชย์ มีสำนักงานใหญ่อยู่ เลขที่ ๑๒๖ หมู่ ๑ โดยนายณัฐพงษ์ เท่าสาร ผู้มีอำนาจลงนามผูกพันนิติบุคคลปรากฏตามหนังสือรับรองของ สำนักงานทะเบียนหุ้นส่วนบริษัท จังหวัดอุบลราชธานี กรมพัฒนาธุรกิจการค้า กระทรวงพาณิชย์ ที่ ๑๐๐๕๒๒๐๑๐๔๘๗ ทะเบียนนิติบุคคลเลขที่ ๐๓๔๓๕๔๔๐๐๐๓๒๘ ลงวันที่ ๑๑ กุมภาพันธ์ ๒๕๖๕ แนบท้ายสัญญานี้ ซึ่งต่อไปในสัญญานี้เรียกว่า "ผู้รับจ้าง" อีกฝ่ายหนึ่ง

ตามที่ผู้ว่าจ้างตกลงจ้างและผู้รับจ้างตกลงรับจ้าง โครงการก่อสร้างถนนคอนกรีตเสริมเหล็ก สายบ้านโนนพยอม หมู่ที่ ๑๔ ตำบลหนองบัวฮี อำเภอพิบูลมังสาหาร - บ้านโนนขาม หมู่ที่ ๑ ตำบลกุดประทาย อำเภอเดชอุดม จังหวัดอุบลราชธานี โดยวิธีเฉพาะเจาะจง พบว่า ผังบริเวณที่กำหนดตามสัญญานั้น เกิดความคลาดเคลื่อนไม่ตรงกับตำแหน่งที่จะดำเนินการก่อสร้าง ตามสัญญา เป็นเงินทั้งสิ้น ๔๕๘,๐๐๐.๐๐ บาท (สี่แสนห้าหมื่นแปดพันบาทถ้วน) ตามสัญญาจ้างก่อสร้างโดยวิธีเฉพาะเจาะจง เลขที่ ๓๑๗/๒๕๖๕ ลงวันที่ ๑๐ กรกฎาคม ๒๕๖๕ แล้วนั้น บัดนี้คู่สัญญาได้ตกลงแก้ไขเพิ่มเติมสัญญาจ้างก่อสร้างดังกล่าว ดังต่อไปนี้

ข้อ ๒๕. อื่นๆ

แก้ไขเปลี่ยนแปลง ข้อ๑ เอกสารอันเป็นส่วนหนึ่งของสัญญา ดังนี้

ยกเลิกข้อ ๒.๑ ผนวก ๑ แบบรูป หน้าที่ ๒ จำนวน ๑ (หนึ่ง) หน้า และให้ใช้แบบรูปรายการฉบับใหม่ ที่แนบท้ายสัญญานี้แทน จำนวน ๑ หน้า

สำหรับเงื่อนไขต่างๆ นอกเหนือจากนี้ให้เป็นไปตามสัญญาเดิมทุกประการ

(ลงชื่อ) ผู้ว่าจ้าง
นายอาคม อรรคนิตย์

(ลงชื่อ) ผู้รับจ้าง
นายณัฐพงษ์ เท่าสาร

(ลงชื่อ) พยาน
นายอดิศร สุดสังข์

สัญญาจ้างก่อสร้าง (ฉบับแก้ไขเพิ่มเติม ครั้งที่ ๑/๒๕๖๙ ลงวันที่ ๒๘ กันยายน ๒๕๖๙ จำนวนสองฉบับมีข้อความถูกต้องตรงกัน ผู้ว่าจ้างและผู้รับจ้างได้อ่านและเข้าใจข้อความโดยละเอียดตลอดแล้ว โดยตกลงให้มีการแก้ไขตามความดังกล่าวข้างต้น จึงได้ลงลายมือชื่อ พร้อมทั้งประทับตรา (ถ้ามี) ไว้เป็นหลักฐานต่อหน้าพยาน และคู่สัญญาต่างยึดถือไว้ฝ่ายละหนึ่งฉบับ

(ลงชื่อ).....ผู้รับจ้าง
(นายอาคม อรรถนิตย์)

(ลงชื่อ).....ผู้รับจ้าง
(นายณัฐพงษ์ เท่าสาร)

(ลงชื่อ).....พยาน
(นางสาวชุติกาญจน์ ภัทรก่อพงศ์สุข)

(ลงชื่อ).....พยาน
(นายกรภัทร สุดศักดา)

ผังบริเวณเดิม

ผังบริเวณเดิม

โครงการก่อสร้างถนนคอนกรีตเสริมเหล็ก

สายบ้านโนนพยอม หมู่ที่ 14 ตำบลหนองบัวฮี อำเภอพิบูลมังสาหาร - บ้านโนนุชาม หมู่ที่ 1 ตำบลกุดประทาย อำเภอเดชอุดม จังหวัดอุบลราชธานี

ผิวจราจรกว้าง 5.00 เมตร ระยะทาง 1,50.00 เมตร หนา 0.15 เมตร ไหล่ทางลูกรังกว้างเฉลี่ยข้างละ 0.50 เมตร หรือมีพื้นที่ไม่น้อยกว่า 750 ตารางเมตร

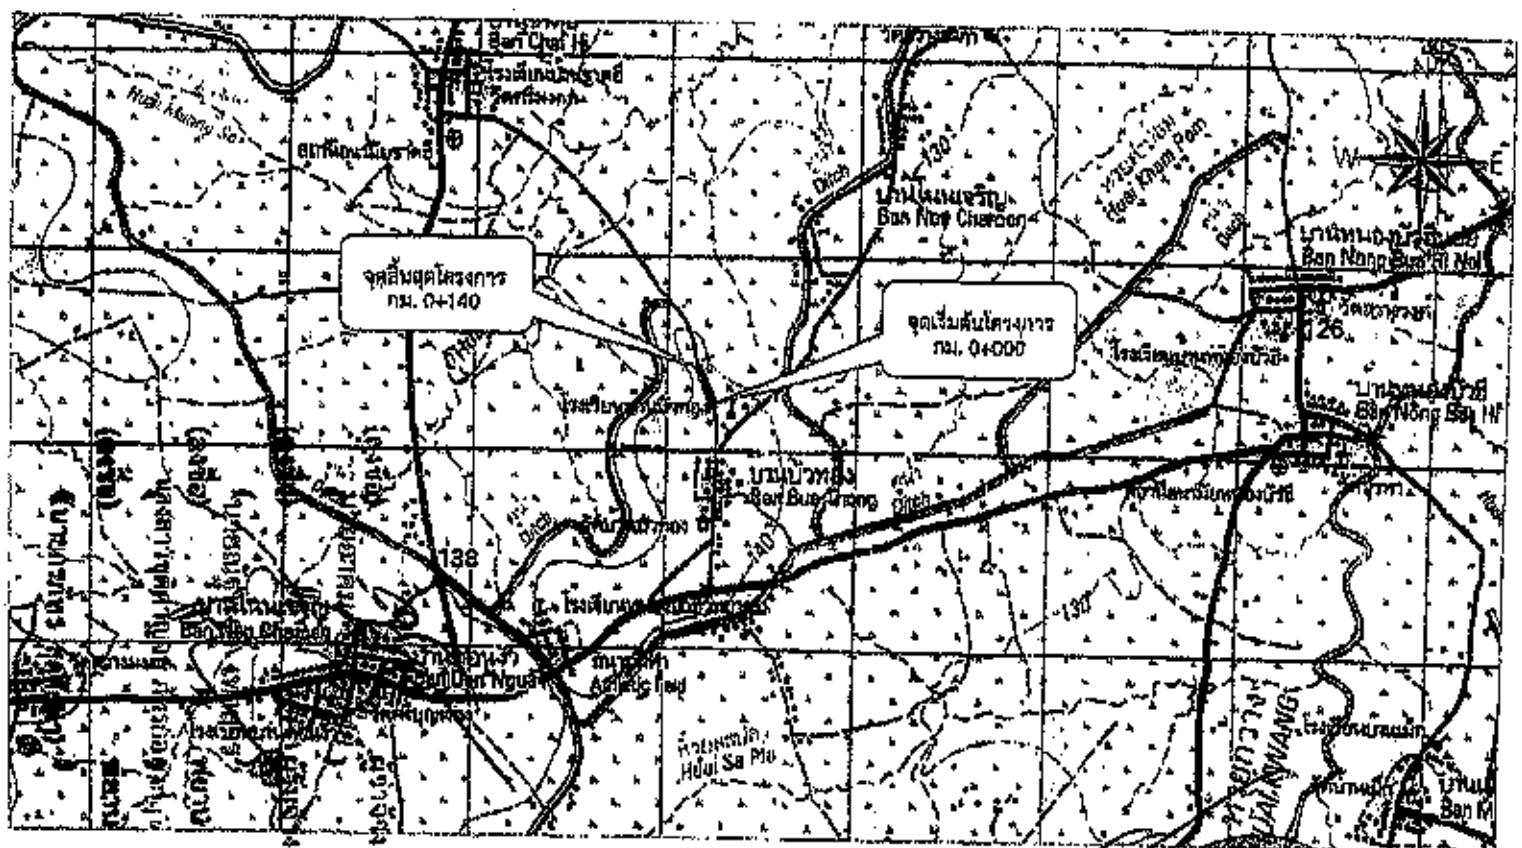

สัญลักษณ์

หมายเหตุ

(ลงชื่อ) นายอาคม อรรคบิ...

(ลงชื่อ) ...

(ลงชื่อ) พยาน

นางสาวยุติกาญจน์ ภัทรก่อเจงค์สุข

(ลงชื่อ) พยาน

(นายกรภัทร สุดศักดา)

(ลงชื่อ)

(ลงชื่อ)

(ลงชื่อ)

แผนที่ขุดตัวอย่างการ

อาคารเสริมการ

แผนที่

มหาดี

โครงการก่อสร้างถนนคอนกรีตเสริมเหล็ก

สายบ้านโนนพ่อมาหมู่ที่ 14 ตำบลหนองบัวฮี อำเภอพิบูลมังสาหาร - บ้านผักไหมชายแดนหมู่ที่ 1 ตำบลกุดประทาย อำเภอเดชอุดม จังหวัดอุบลราชธานี

ผิวจราจรกว้าง 5.00 เมตร ระยะทาง 150.00 เมตร หนา 0.15 เมตร ไหล่ทางลูกรังกว้างข้างละ 0.50 เมตร หรือมีพื้นที่ไม่น้อยกว่า 750 ตารางเมตร

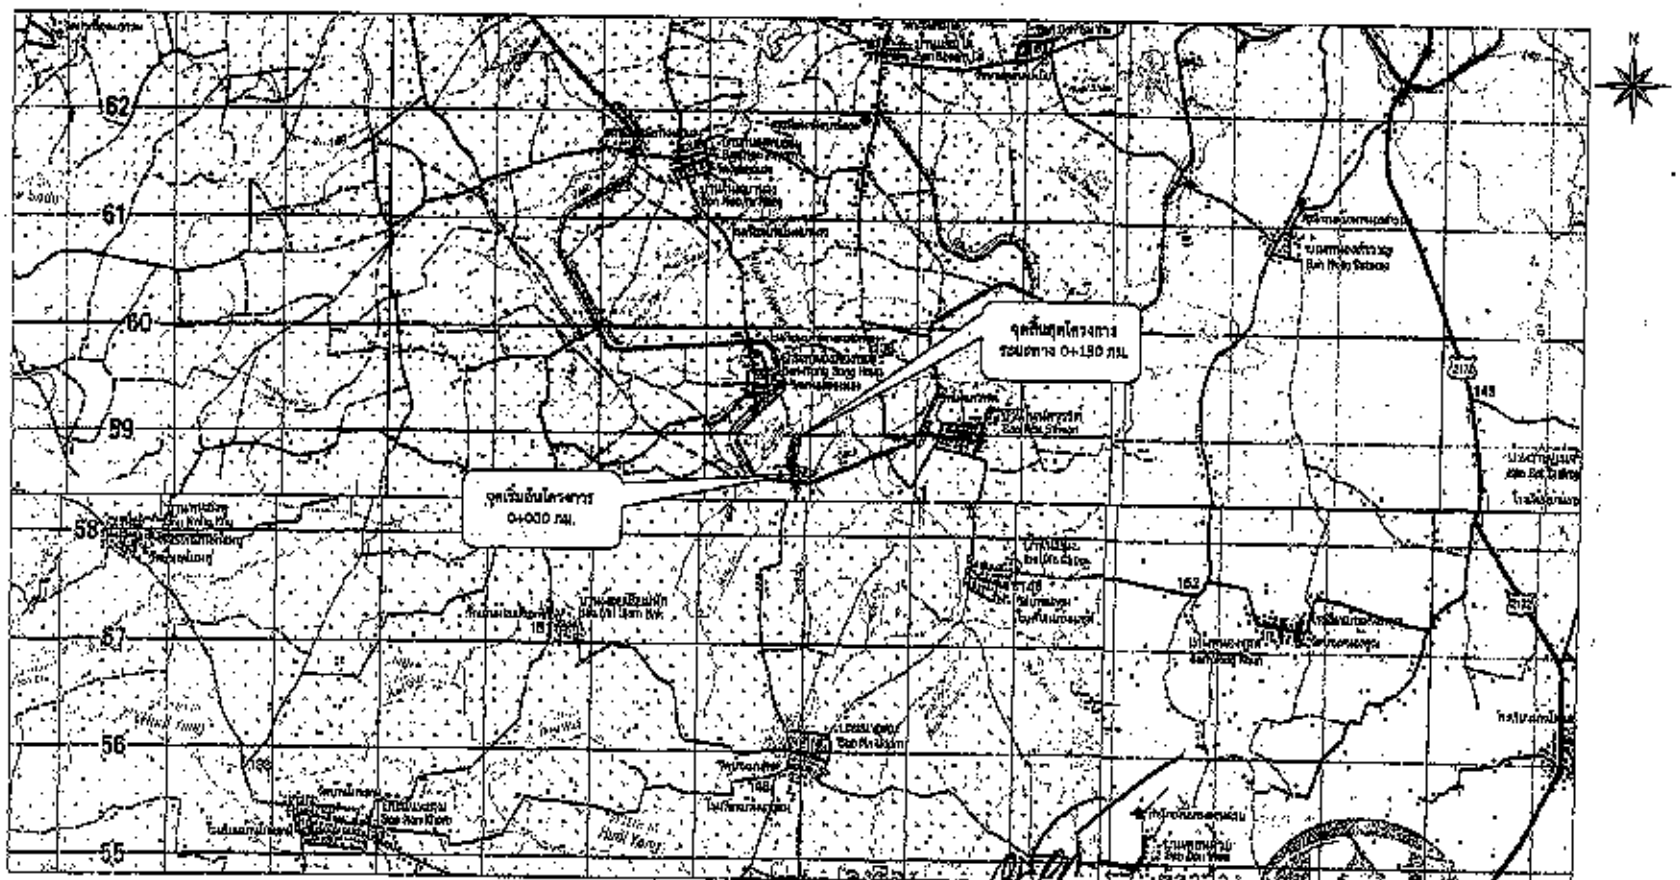

สัญลักษณ์

- ทางหลวงแผ่นดิน
- เส้นทางที่จะดำเนินการก่อสร้าง
- จุดที่ตั้งโครงการ ฯ
- แม่น้ำ , ห้วยหลอง
- หมู่บ้าน
- วัด , โรงเรียน
- สถานีอ , ศูนย์พัฒนาเด็กเล็ก
- อำเภอจังหวัด

หมายเหตุ

1. รายละเอียดตามรูปลักษณะโครงสร้างทางอาจเปลี่ยนแปลงได้ในกรณีจำเป็น ตามลักษณะโครงสร้างตามความเหมาะสมกับสภาพทางกายภาพ ทั้งนี้ขึ้นอยู่กับดุลยพินิจของผู้ควบคุมงานโครงการและได้รับความเห็นชอบจากคณะกรรมการตรวจรับพัสดุและได้รับอนุมัติจากผู้ว่าจ้าง
2. ภายในช่วงหลักกิโลเมตรสามารถที่จะหาผลในแบบรายละเอียดก่อสร้างทางได้ทั้งการลดปริมาณงานหรือเพิ่มปริมาณงานก็ได้ ตามความเหมาะสมและสภาพการใช้งานเป็นประการสำคัญ ทั้งนี้ขึ้นอยู่กับดุลยพินิจของผู้ควบคุมงานและคณะกรรมการตรวจรับพัสดุ อาจลดหรือเพิ่มระยะในระยะไม่เกินระยะทางแต่ละครั้งนี้อยู่ในดุลยพินิจของผู้ควบคุมงานและคณะกรรมการตรวจรับพัสดุ
3. ในกรณีที่ไม่สามารถดำเนินการก่อสร้างตามรูปลักษณะที่กำหนดได้ในแบบรายละเอียดก่อสร้างทาง เนื่องจากมีการเปลี่ยนแปลงแก้ไขได้ตามความเหมาะสมกับสภาพการใช้งานจริงในช่วงหลักกิโลเมตรนั้นๆ ทั้งนี้ขึ้นอยู่กับดุลยพินิจของผู้ควบคุมงานและคณะกรรมการตรวจรับพัสดุ

(ลงชื่อ) ..... ผู้จ้างทำ
นายอำนวย อรรคนิตย์
(ลงชื่อ) ..... ผู้รับจ้าง
(ลงชื่อ) ..... ประธานกรรมการ
(ลงชื่อ) ..... กรรมการ
(ลงชื่อ) ..... กรรมการ
(ลงชื่อ) ..... พยาน